


Схема расположения границ публично сервитута
для размещения объекта: "КТП 10 кВ №786"

План границ объекта

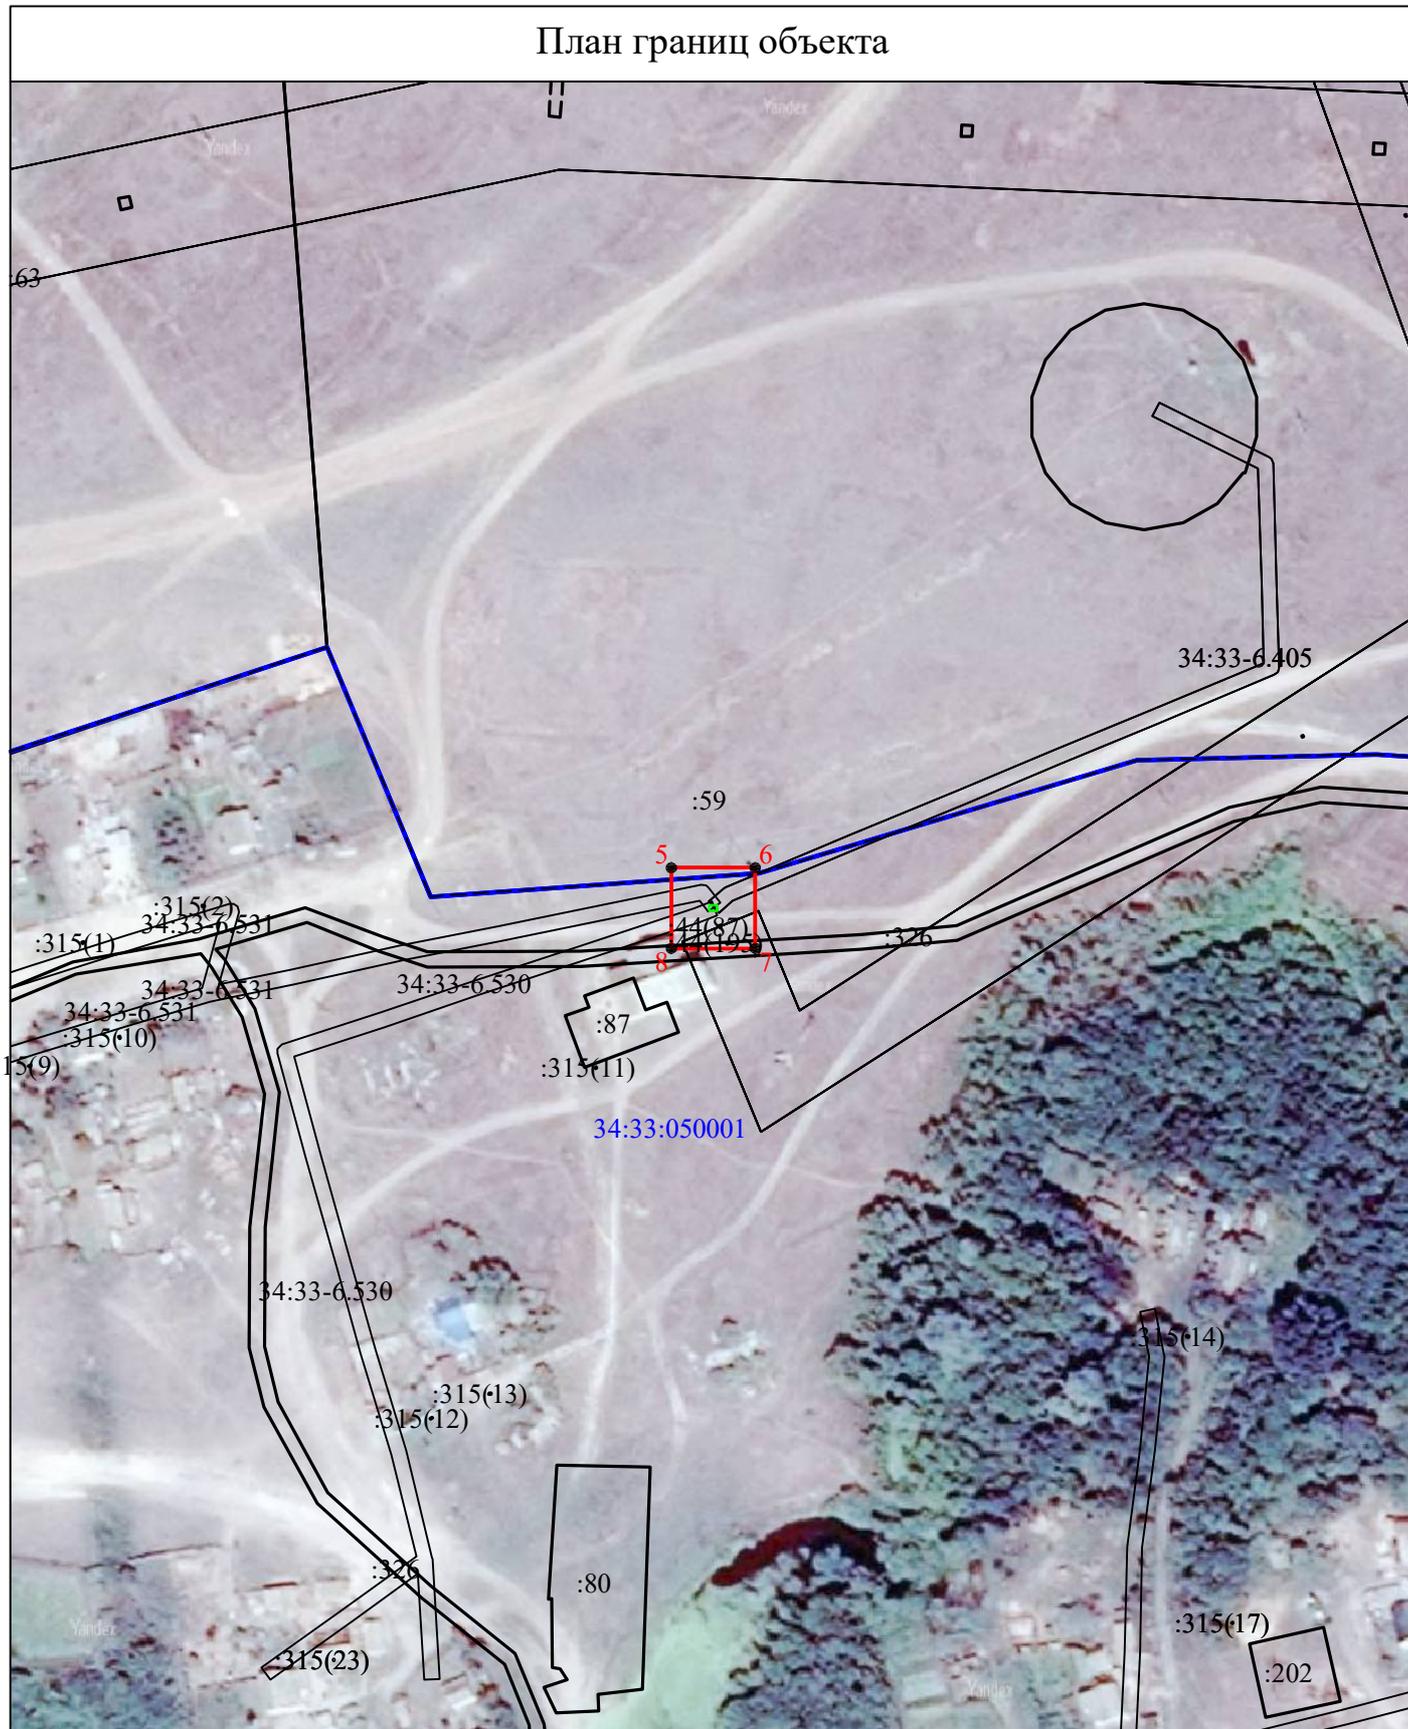

Масштаб 1:2000

Условные обозначения:

- граница земельного участка, включенная в ЕГРН
- граница устанавливаемой зоны публично сервитута
- граница кадастрового квартала
- 34:33:050001** -номер кадастрового квартала
- :87** -кадастровый номер земельного участка
- **1** -характерная точка границы устанавливаемой зоны публично сервитута
- граница КТП

Публичный сервитут для размещения объекта: "КТП 10 кВ №786"

Площадь зоны публичного сервитута 472 кв.м.			
КАТАЛОГ КООРДИНАТ			
1. Система координат		<i>МСК-34 зона 1</i>	
2. Сведения о характерных точках границ объекта			
Обозначение характерных точек границ	Координаты, м		Метод определения координат характерной точки
	X	Y	
1	2	3	4
<i>1</i>	<i>424603,70</i>	<i>1244087,88</i>	<i>Картометрический метод</i>
<i>2</i>	<i>424603,70</i>	<i>1244109,93</i>	<i>Картометрический метод</i>
<i>3</i>	<i>424582,30</i>	<i>1244109,93</i>	<i>Картометрический метод</i>
<i>4</i>	<i>424582,30</i>	<i>1244087,88</i>	<i>Картометрический метод</i>
<i>1</i>	<i>424603,70</i>	<i>1244087,88</i>	<i>Картометрический метод</i>